



[mm]			
<i>D</i>	=	<i>Ø Treppe</i>	=
<i>X</i>	=	<i>Achse Spindel</i>	=
<i>GH</i>	=	<i>Geschosshöhe</i>	=
<i>E</i>	=	<i>Bodeneinstand</i>	=
<i>B</i>	=	<i>Rohdecke</i>	=
<i>A</i>	=	<i>Aufbau</i>	=

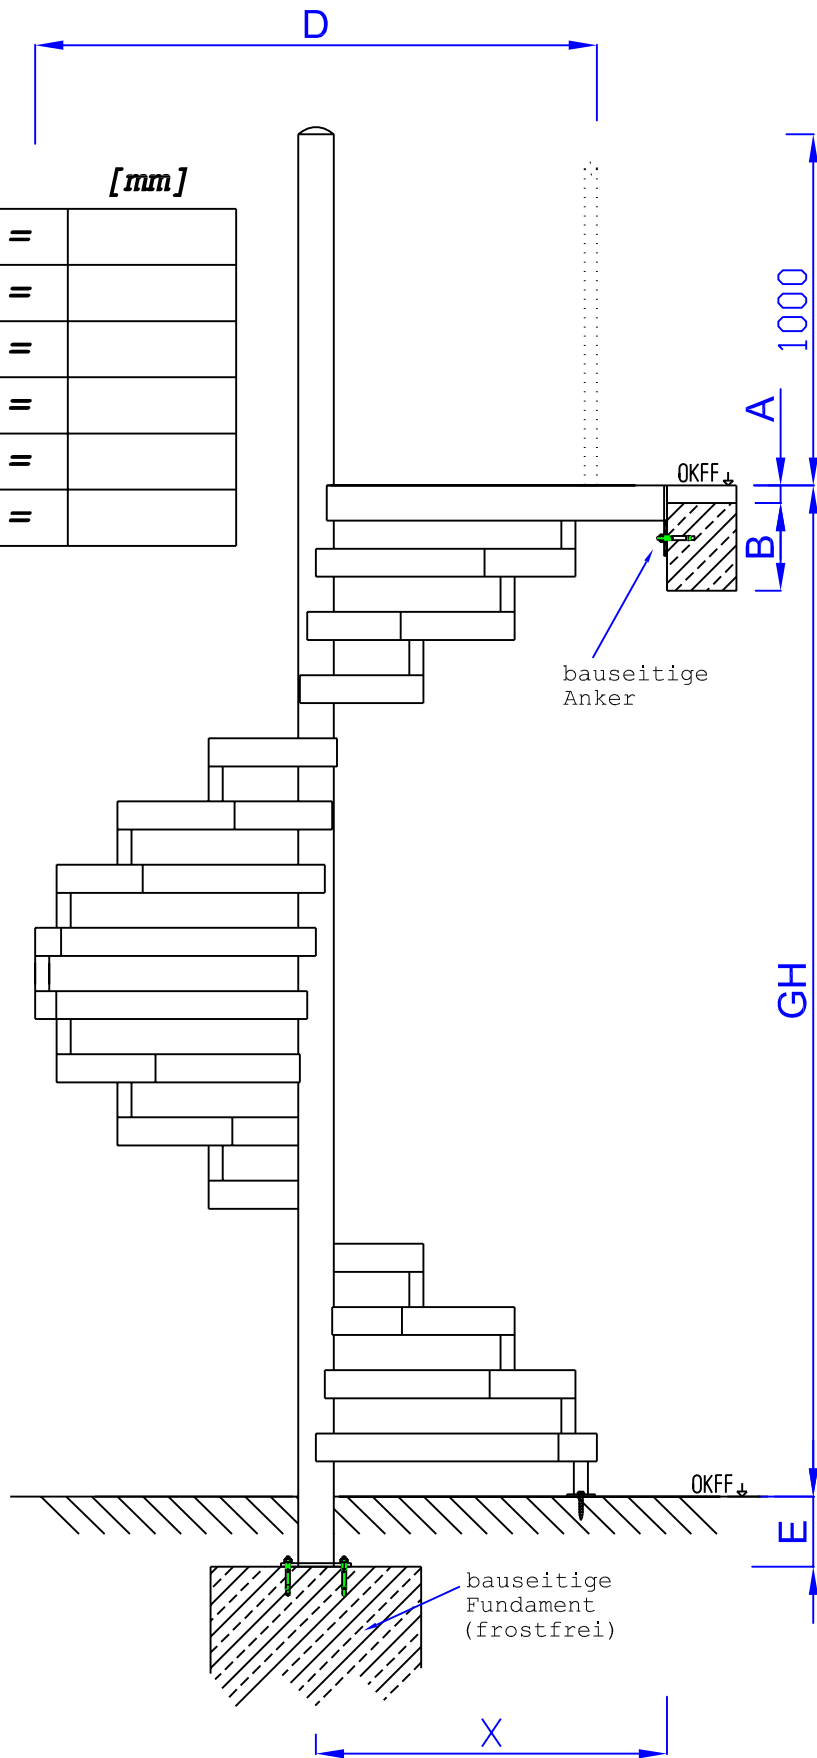

Plan-Nr.:		gezeichnet: 15.01.07	 <b>Treppen-Partner</b> <small>PIETSCH &amp; PARTNER GMBH</small> <b>Pietsch &amp; Partner GmbH</b> Langensalzaer Landstraße 12 99974 Mühlhausen / Thür. Internet: <a href="http://www.treppenpartner.de">www.treppenpartner.de</a> e-mail: <a href="mailto:Treppen-Partner@t-online.de">Treppen-Partner@t-online.de</a>	Tel. 03601/8322-22
Benennung:	Höhenschnitt	geändert: .....		Fax. 03601/8322-20
Verwendung:		Maßstab: 1:20		